
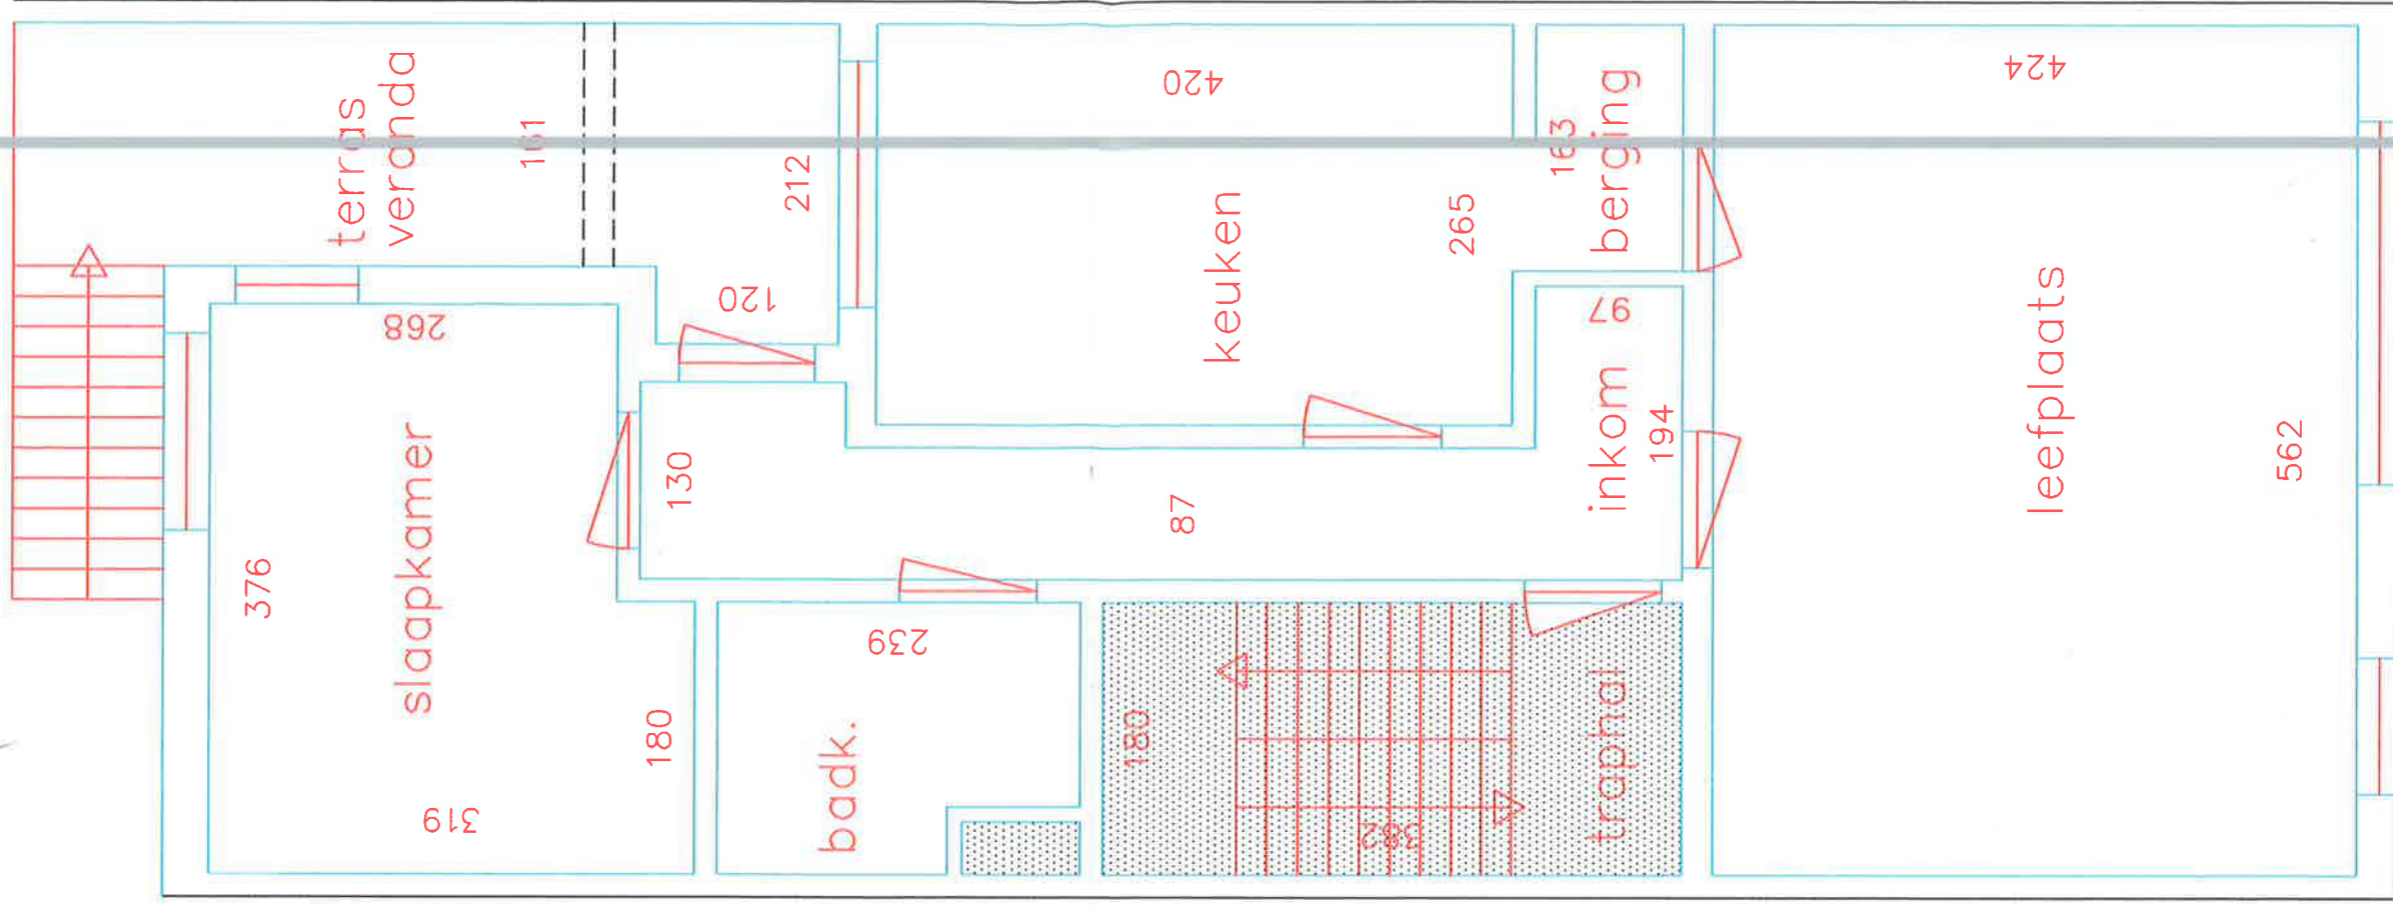


Gustaaf Royerslaan 15, Ronse

tuin hoort
privatief bij
1e verdieping

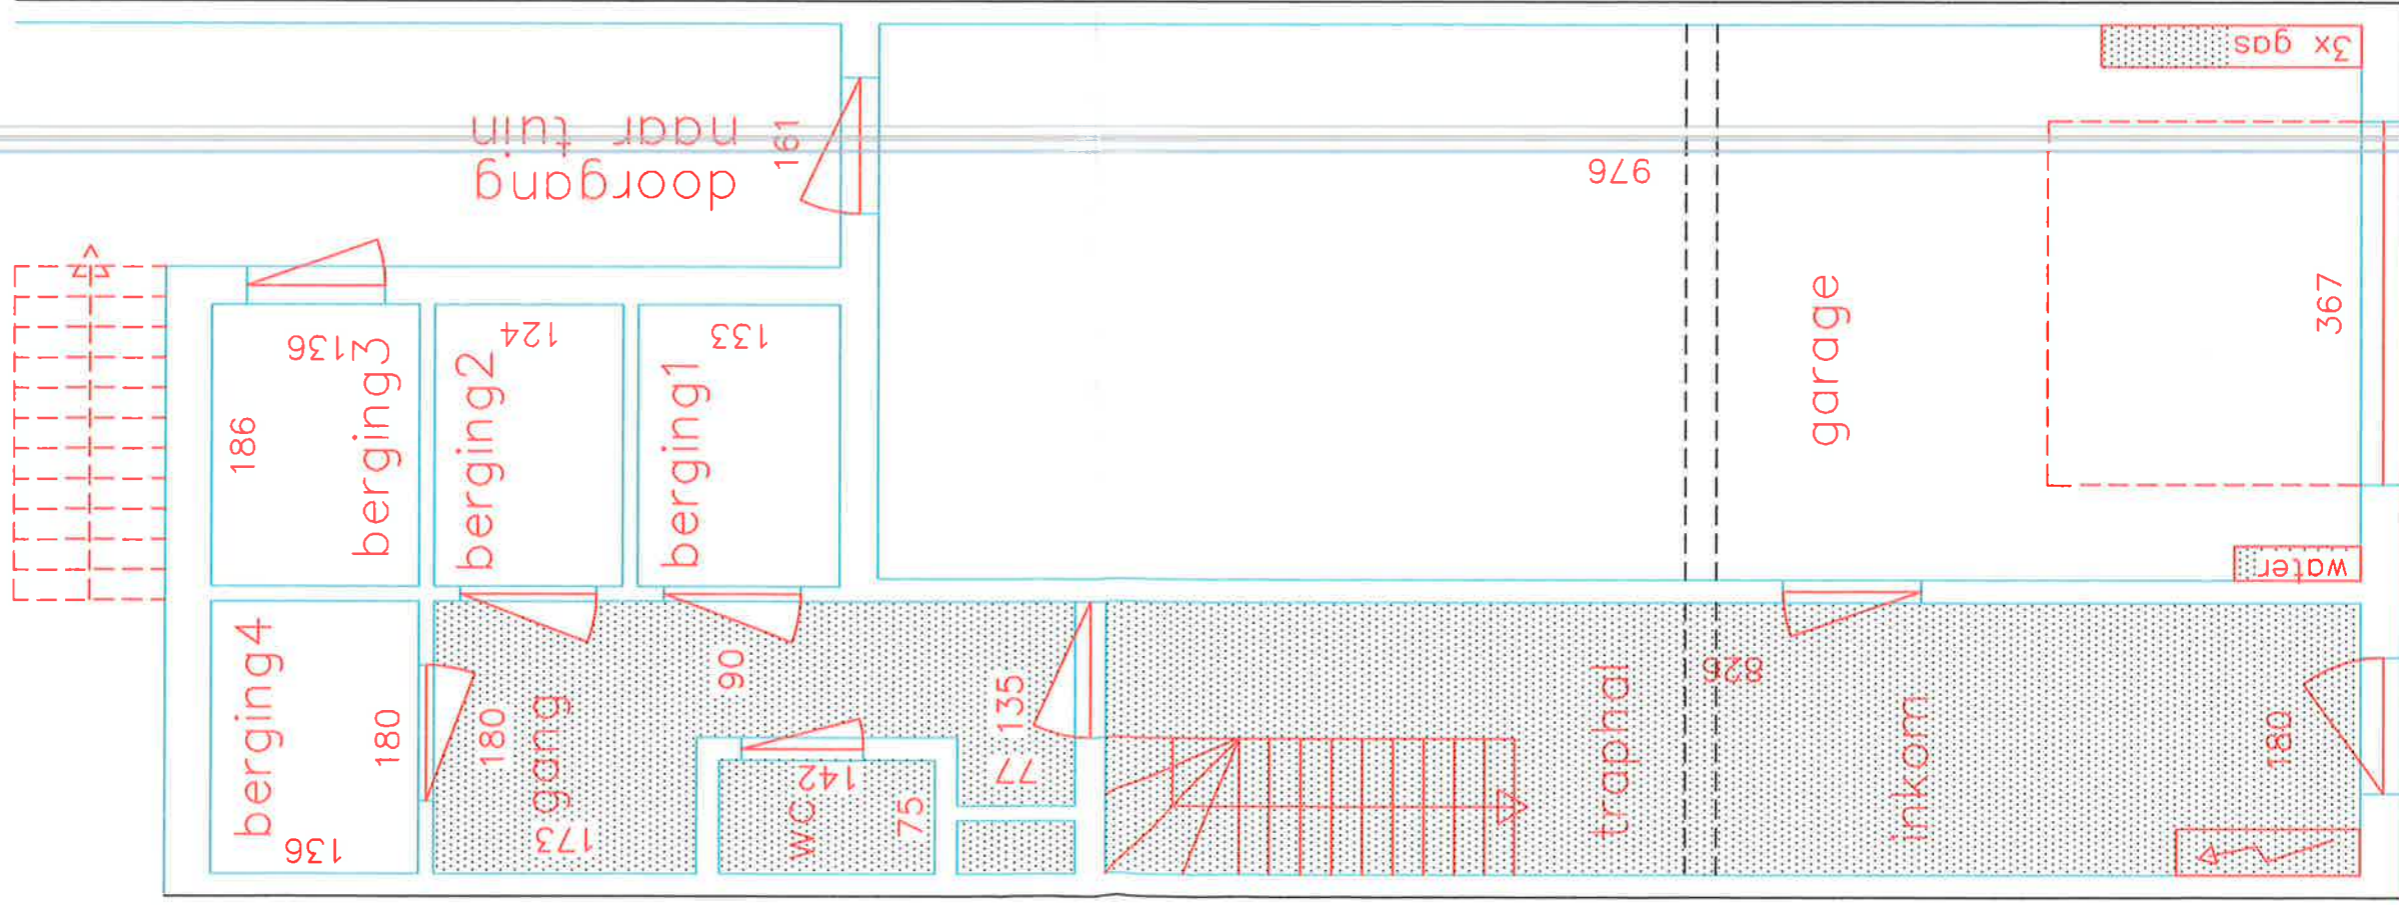

GELIJKVLOERS

EERSTE VERDIEPING

Uitsluit naar een formidabele rechter
voor notaris bijz. l. Hattings te handp. plaat
Klaarweg - heet op 12 april 2010 en in
rechter " getuud doordt comparant en
notaris




Geregistreerd even bladen geen verzendingen
te Kruisshouren, op 22 | 04 | 2010
Boek 8 C Blad 80 Vak 6
Ontvangen : vijftienving euro (25,00 EUR)
De ea. Inspecteur,



S. de smit

Gustaaf Royerslaan 15, Ronse

MP

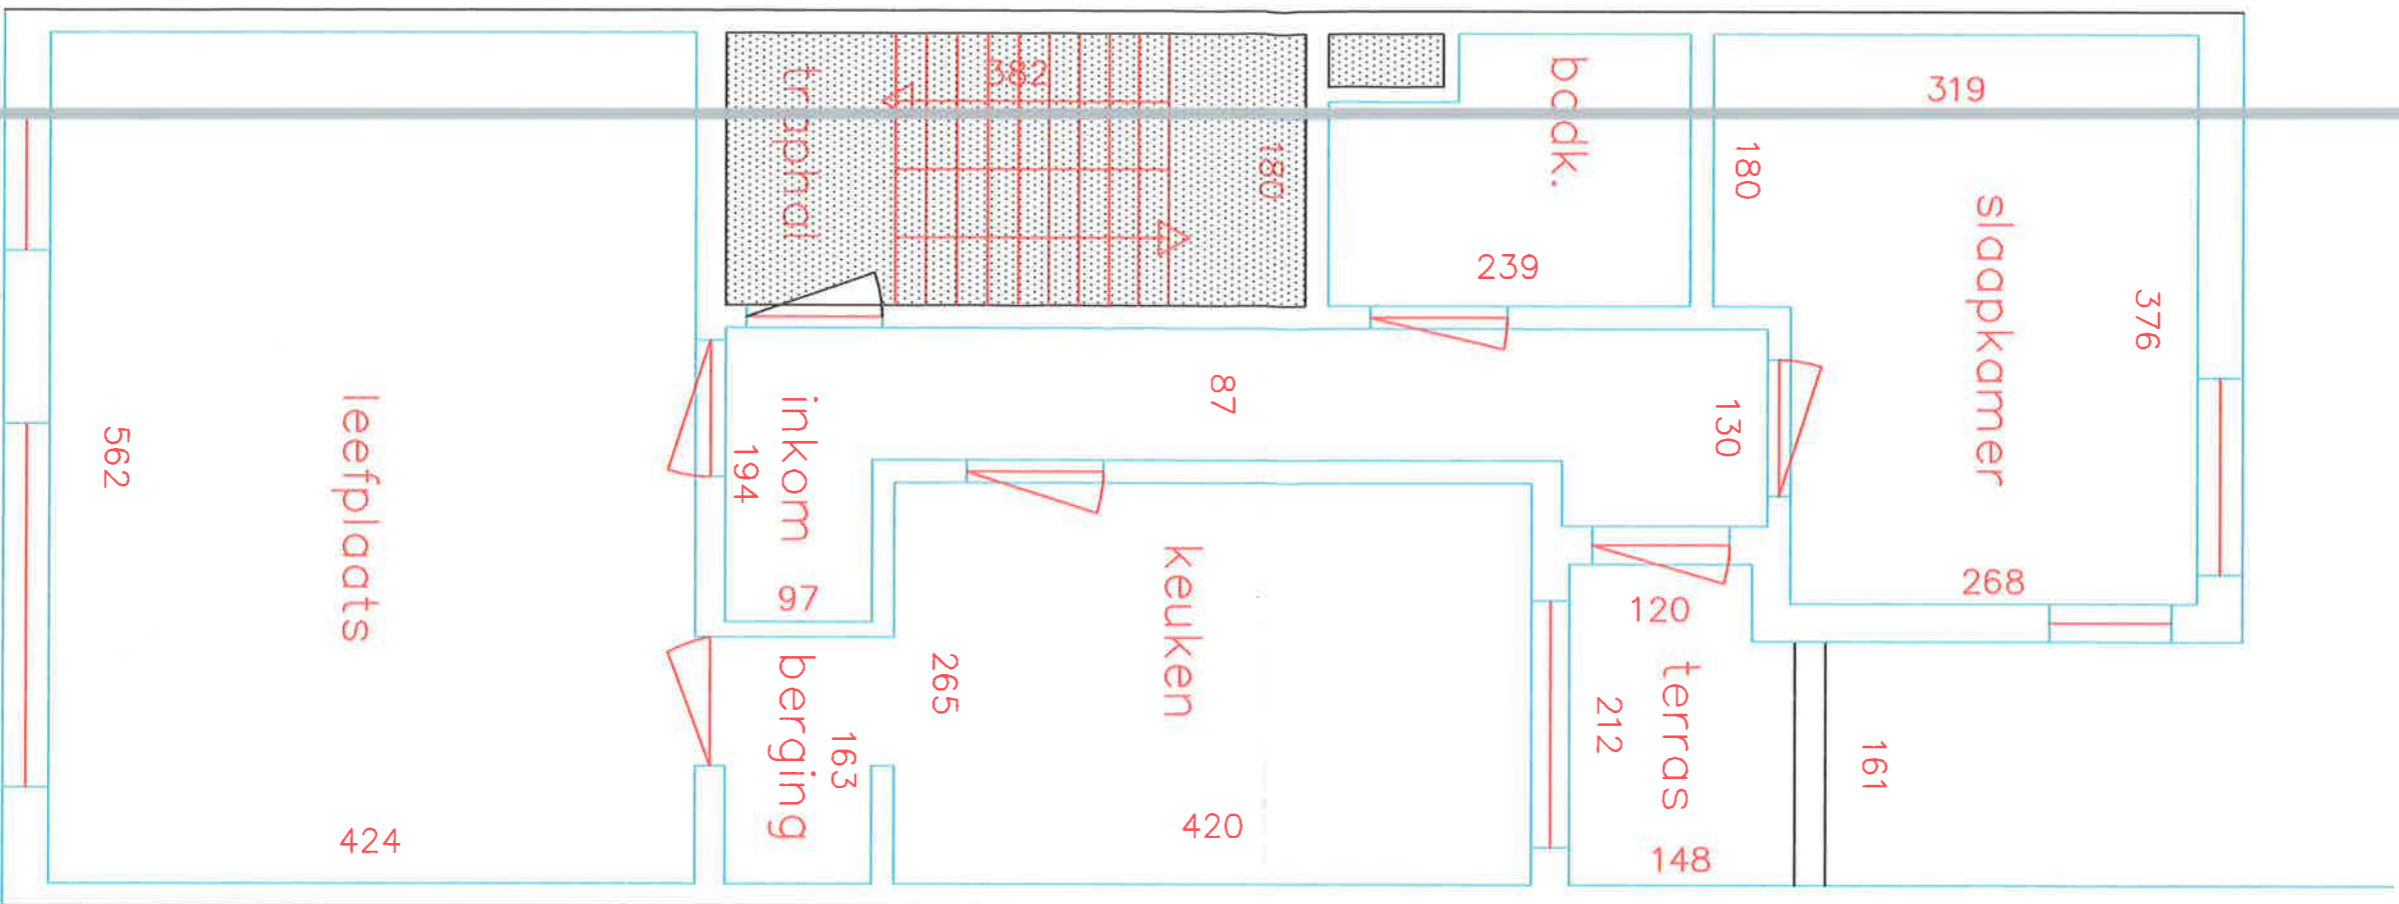

TWEDE VERDIEPING

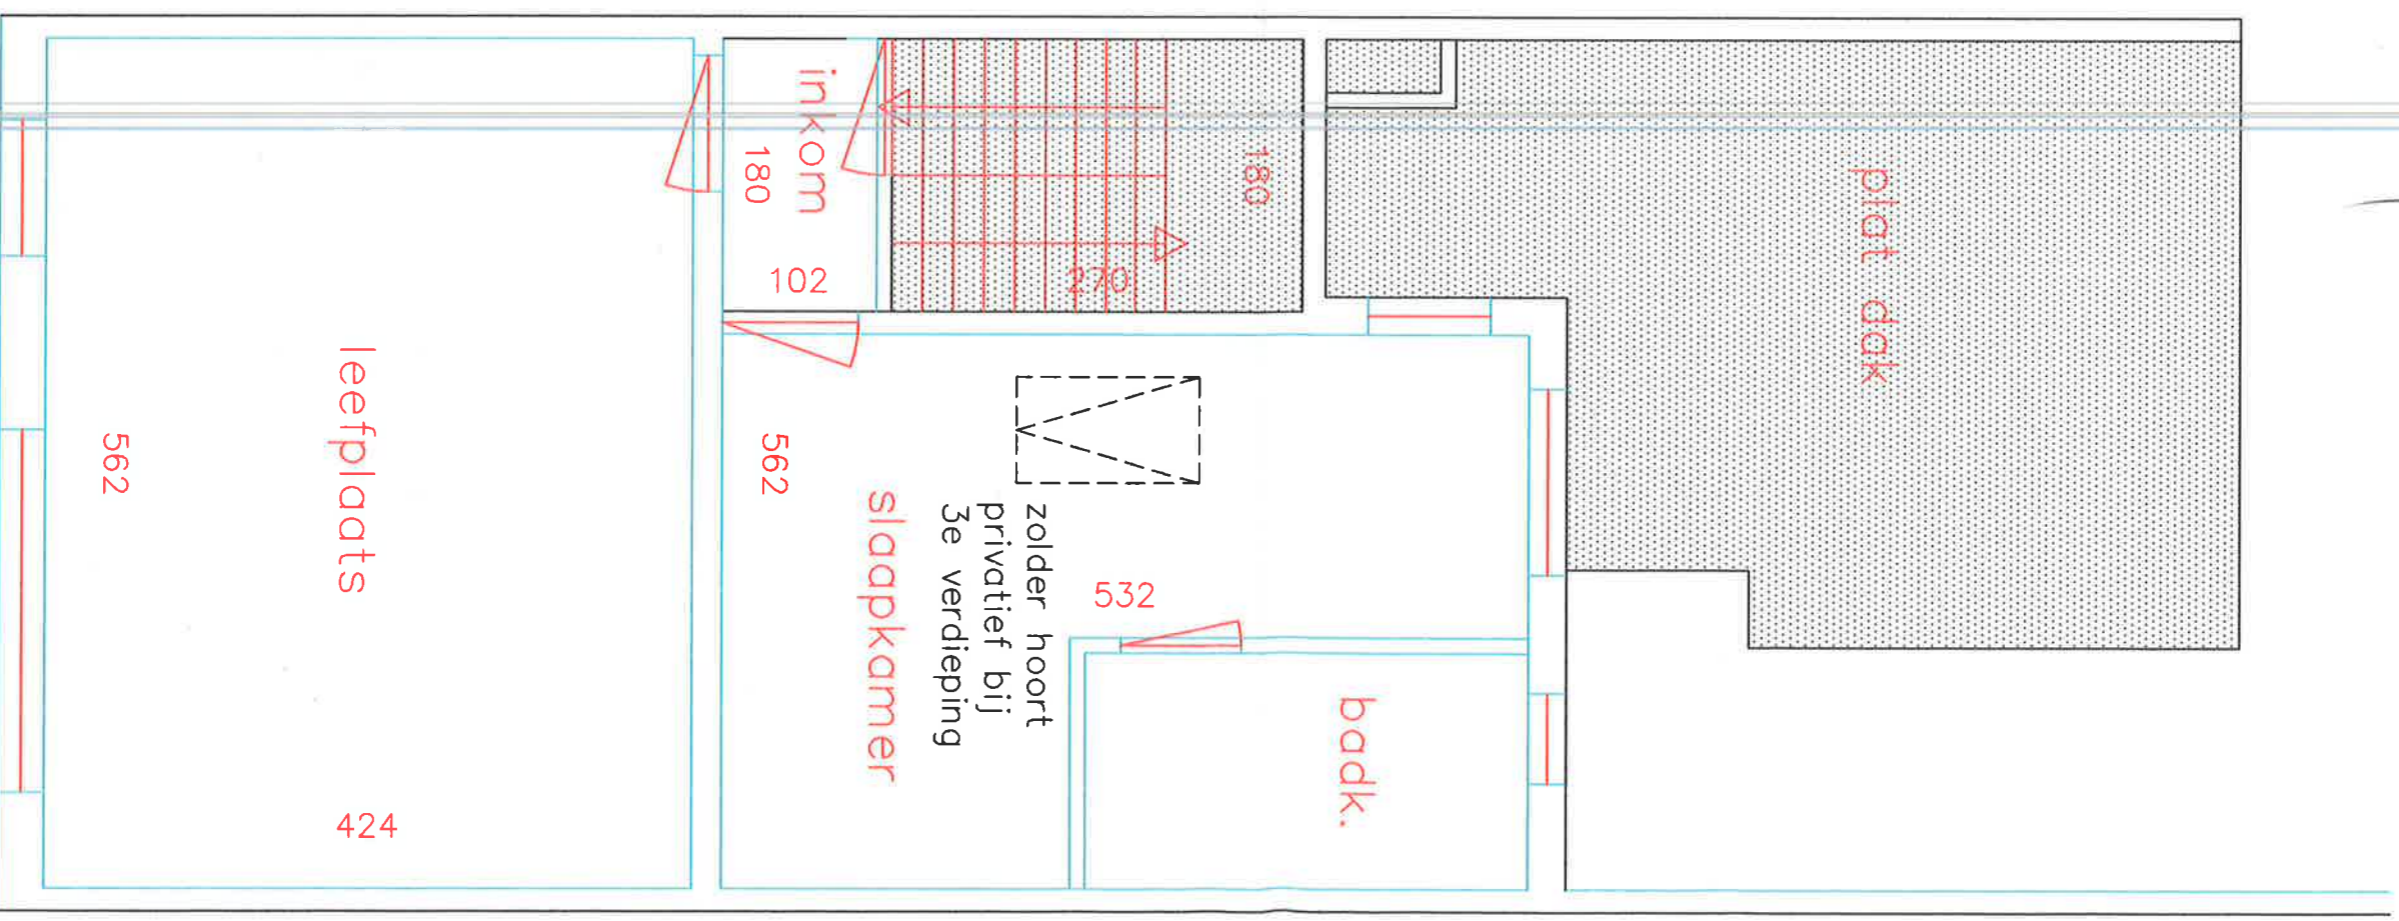

DERDE VERDIEPING

Gefiedt aan een oak (binnale)
Gedde van notari Krietele (Matthys te
Handplaat Wangem - Lede op 12 april 2010
en 'ne verichte igekende daer de comparant en
notari.

Geregistreerd één bladen geen verzendingen
te Kruishoutem, op 22.10.11.
Boek 86 Blad 80 Vak 6
Ontvangen : vijftwintig euro (25,00 EUR)

De ea. Inspecteur,
S. DE SMET